


Схема расположения объекта недвижимости на земельном участке

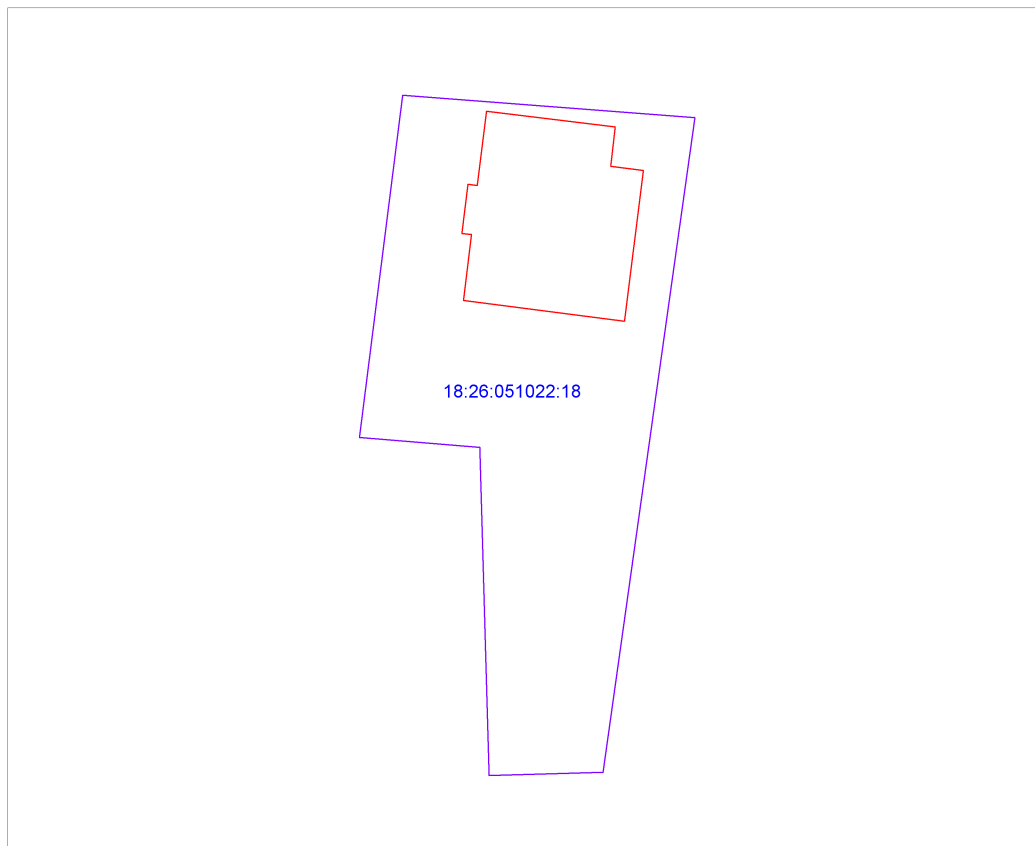

Масштаб 1:500

Условные обозначения:

— граница земельного участка

— вновь образованная граница контура здания

18:26:051022:18 кадастровый номер земельного участка,
в пределах которого расположено здание