


# Чертеж межевания территории

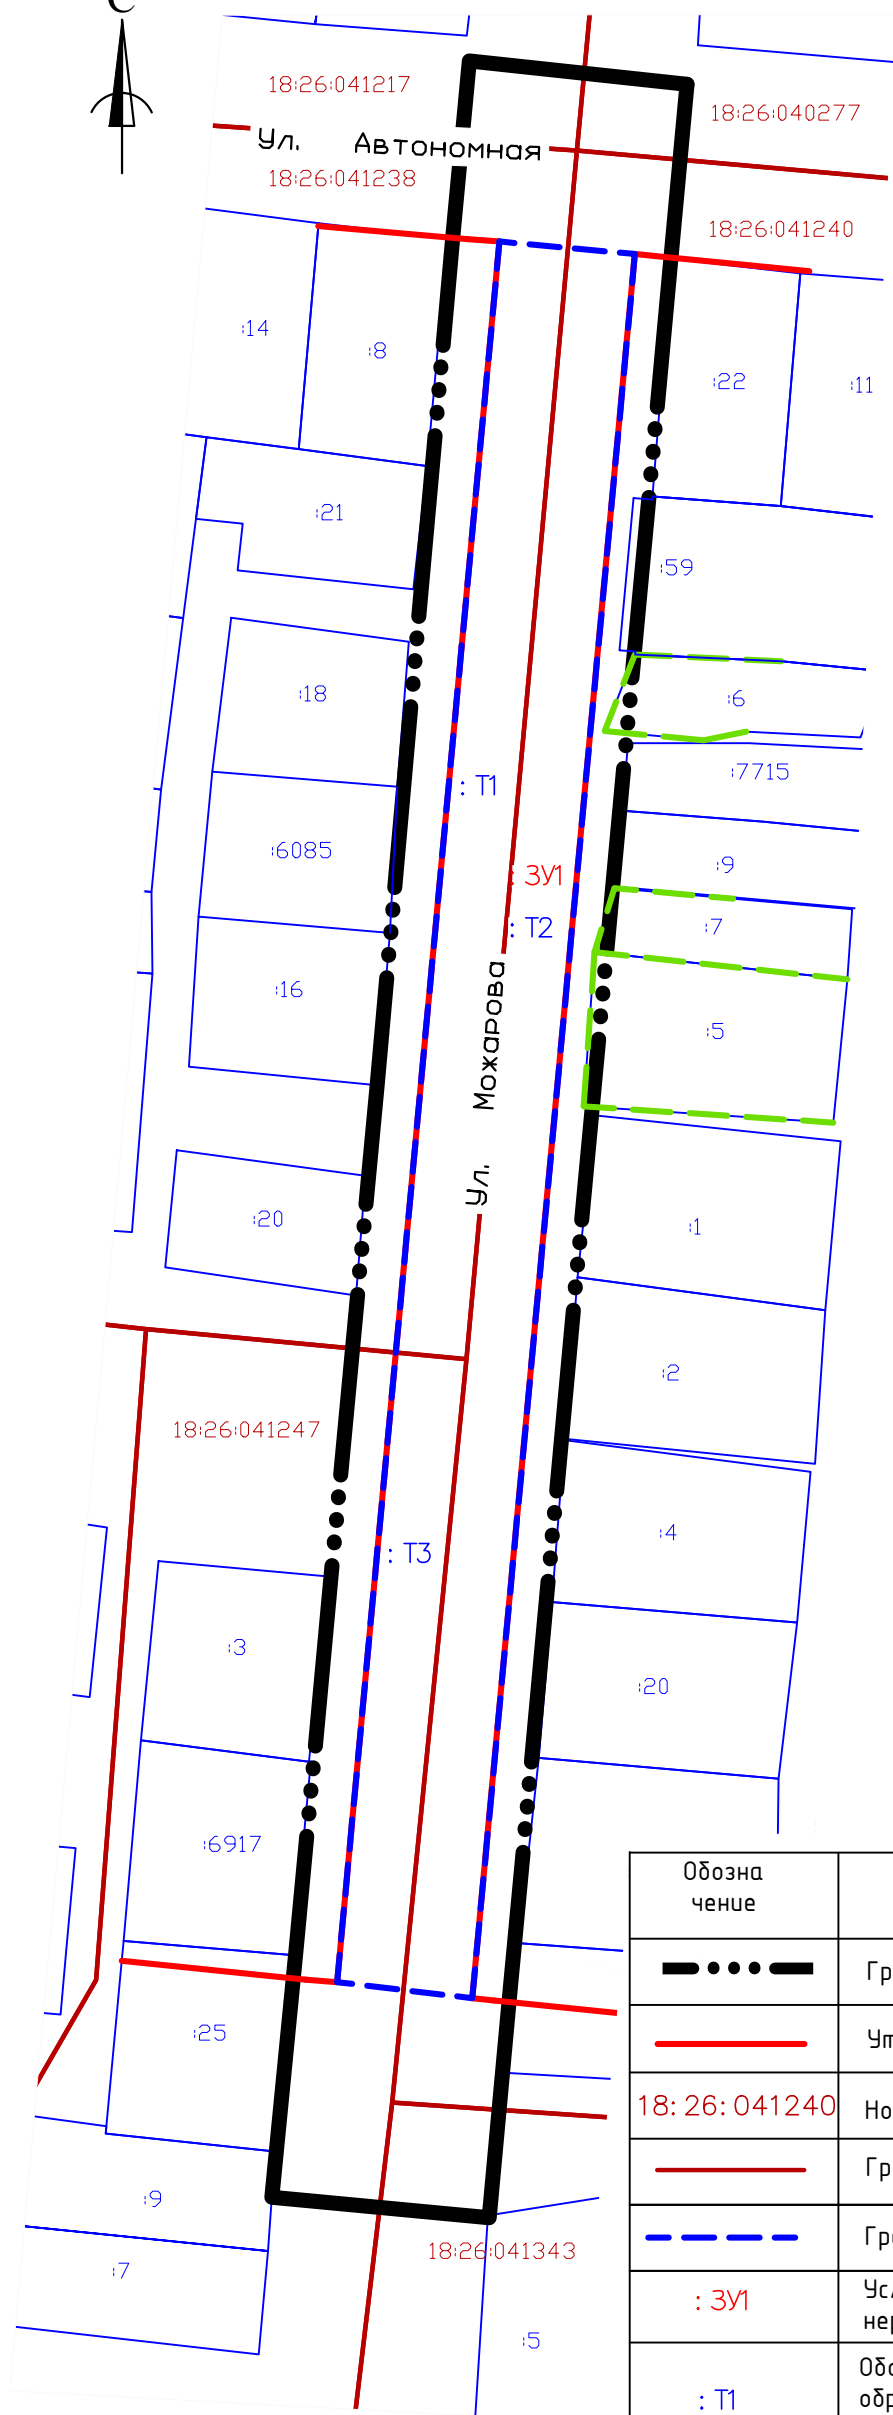

## Условные обозначения

Обозначение	Наименование	Примечание
	Границы проектируемой территории	проект.
	Утверждаемые красные линии	проект.
18:26:041240	Номер кадастрового квартала	сущ.
	Границы кадастровых кварталов	сущ.
	Границы образуемых земельных участков	проект.
: ЗУ1	Условный номер земельного участка, образуемого из земель неразграниченной государственной собственности	проект.
: T1	Обозначение территорий, включаемых в состав земельных участков, образуемых в результате перераспределения, находящихся в государственной и (или) муниципальной собственности	проект.
	Земельные участки, подлежащие уточнению границ и площади	сущ.

Примечание:

1. Границы зон действия публичных сервитутов не установлены.

05-11/11-2019-ПМТ.МО					
Документация по планировке (проекта планировки и проекта межевания) территории линейного объекта "Улица Можарова, на участке от улицы Автономная до улицы Колхозная"					
Изм.	Кол.уч.	Лист	№ док.	Подпись	Дата
Нач.отд.пр.раб.		Муллагалева			
ГАП					
Разработал		Сысоева Д.А.			
Проверил		Харина А.С.			
Проект межевания территории. Основная часть.				Стадия	Лист
Чертеж межевания, М 1:1000				ПМТ	Листов
				муниципальное бюджетное учреждение "Архитектурно-планировочное бюро"	