


Чертеж красных линий

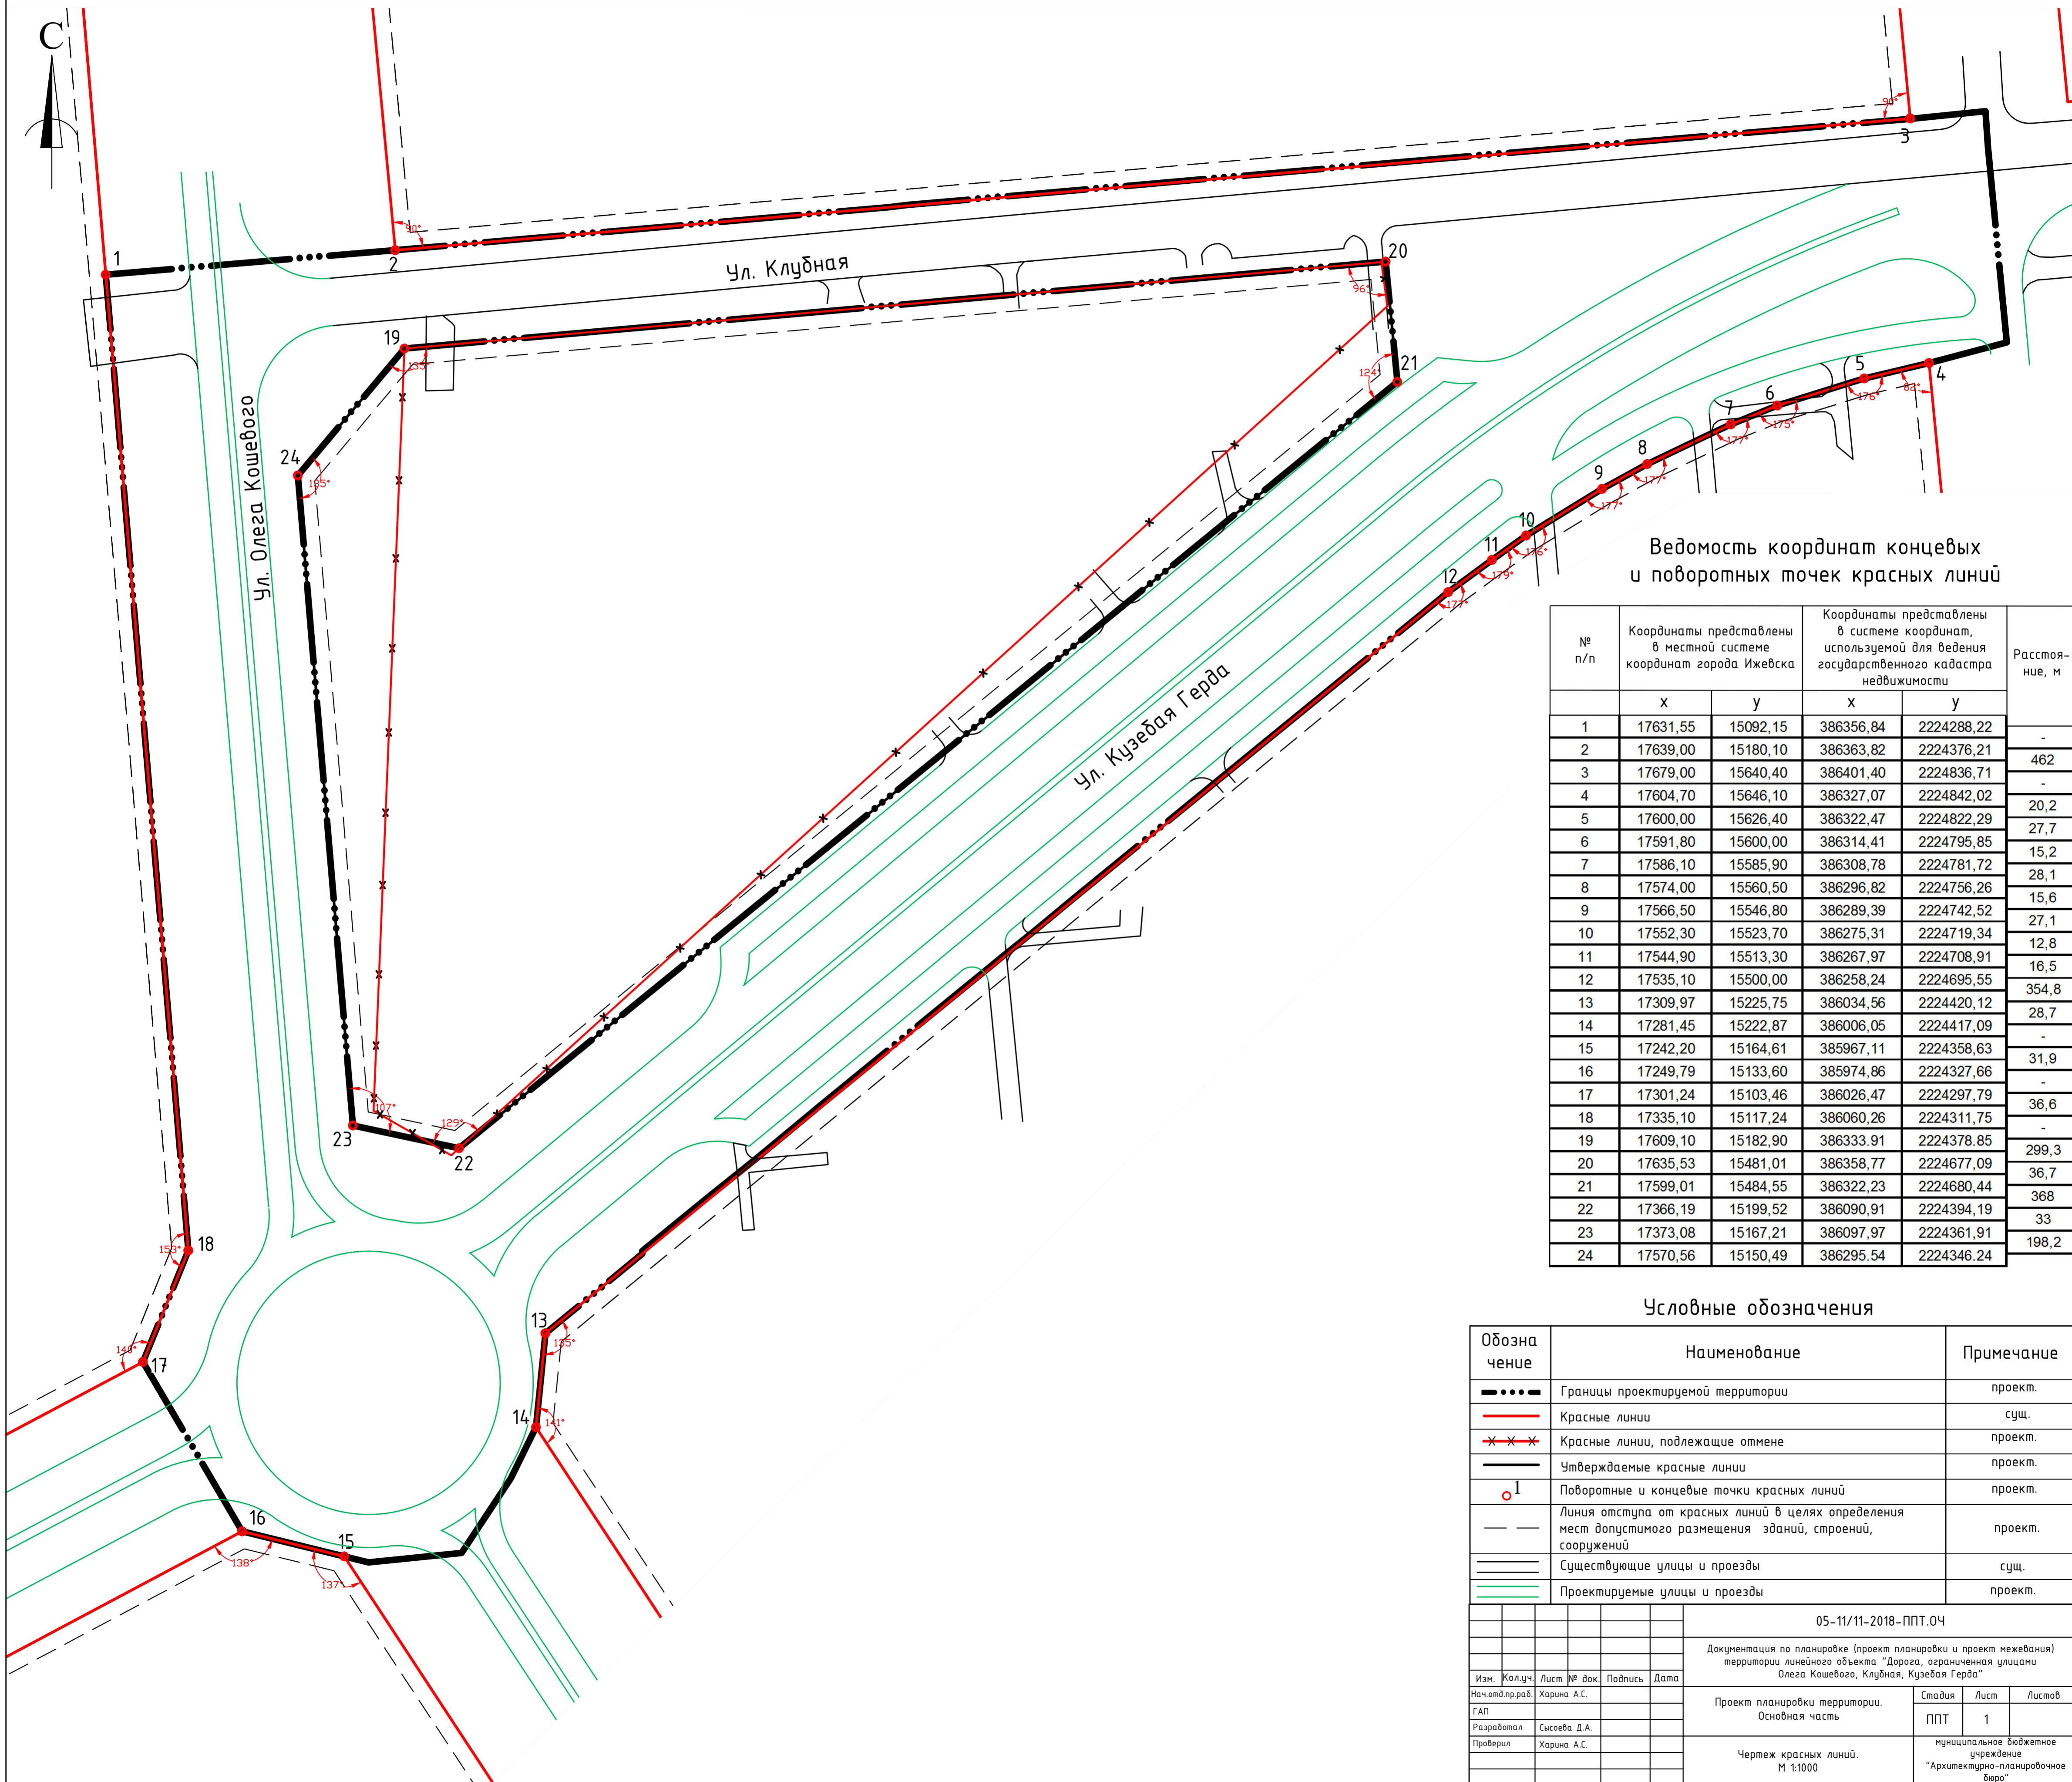

Ведомость координат конечных и поворотных точек красных линий

№ п/п	Координаты представлены в местной системе координат города Ижевска		Координаты представлены в системе координат, используемой для ведения государственного кадастра недвижимости		Расстояние, м
	x	y	x	y	
1	17631,55	15092,15	386356,84	2224288,22	-
2	17639,00	15180,10	386363,82	2224376,21	462
3	17679,00	15640,40	386401,40	2224836,71	-
4	17604,70	15646,10	386327,07	2224842,02	20,2
5	17600,00	15626,40	386322,47	2224822,29	27,7
6	17591,80	15600,00	386314,41	2224795,85	15,2
7	17586,10	15585,90	386308,78	2224781,72	28,1
8	17574,00	15560,50	386296,82	2224756,26	15,6
9	17566,50	15546,80	386289,39	2224742,52	27,1
10	17552,30	15523,70	386275,31	2224719,34	12,8
11	17544,90	15513,30	386267,97	2224708,91	16,5
12	17535,10	15500,00	386258,24	2224695,55	354,8
13	17309,97	15225,75	386034,56	2224420,12	28,7
14	17281,45	15222,87	386006,05	2224417,09	-
15	17242,20	15164,61	385967,11	2224358,63	31,9
16	17249,79	15133,60	385974,86	2224327,66	-
17	17301,24	15103,46	386026,47	2224297,79	36,6
18	17335,10	15117,24	386060,26	2224311,75	-
19	17609,10	15182,90	386333,91	2224378,85	299,3
20	17635,53	15481,01	386358,77	2224677,09	36,7
21	17599,01	15484,55	386322,23	2224680,44	368
22	17366,19	15199,52	386090,91	2224394,19	33
23	17373,08	15167,21	386097,97	2224361,91	198,2
24	17570,56	15150,49	386295,54	2224346,24	-

Условные обозначения

Обозначение	Наименование	Примечание
—•••—	Границы проектируемой территории	проект.
—	Красные линии	сущ.
-x-x-	Красные линии, подлежащие отмене	проект.
—	Утверждаемые красные линии	проект.
o	Поворотные и конечные точки красных линий	проект.
---	Линия отступа от красных линий в целях определения мест допустимого размещения зданий, строений, сооружений	проект.
==	Существующие улицы и проезды	сущ.
---	Проектируемые улицы и проезды	проект.

				05-11/11-2018-ППТ.04				
				Документация по планировке (проект планировки и проект межевания) территории линейного объекта "Дорога, ограниченная улицами Олега Кошевого, Клубная, Кузебая Герда"				
Изм.	Кол.уч.	Лист № док.	Подпись	Дата	Проект планировки территории. Основная часть	Стадия	Лист	Листов
			Харина А.С.			ППТ	1	
Разработал			Сисоева Д.А.		Чертеж красных линий. М 1:1000	муниципальное бюджетное учреждение "Архитектурно-планировочное бюро"		
Проверил			Харина А.С.					