


Чертеж границ зон планируемого размещения линейных объектов, подлежащих переносу (переустройству) из зон планируемого размещения линейных объектов. Сети водоснабжения и водоотведения.

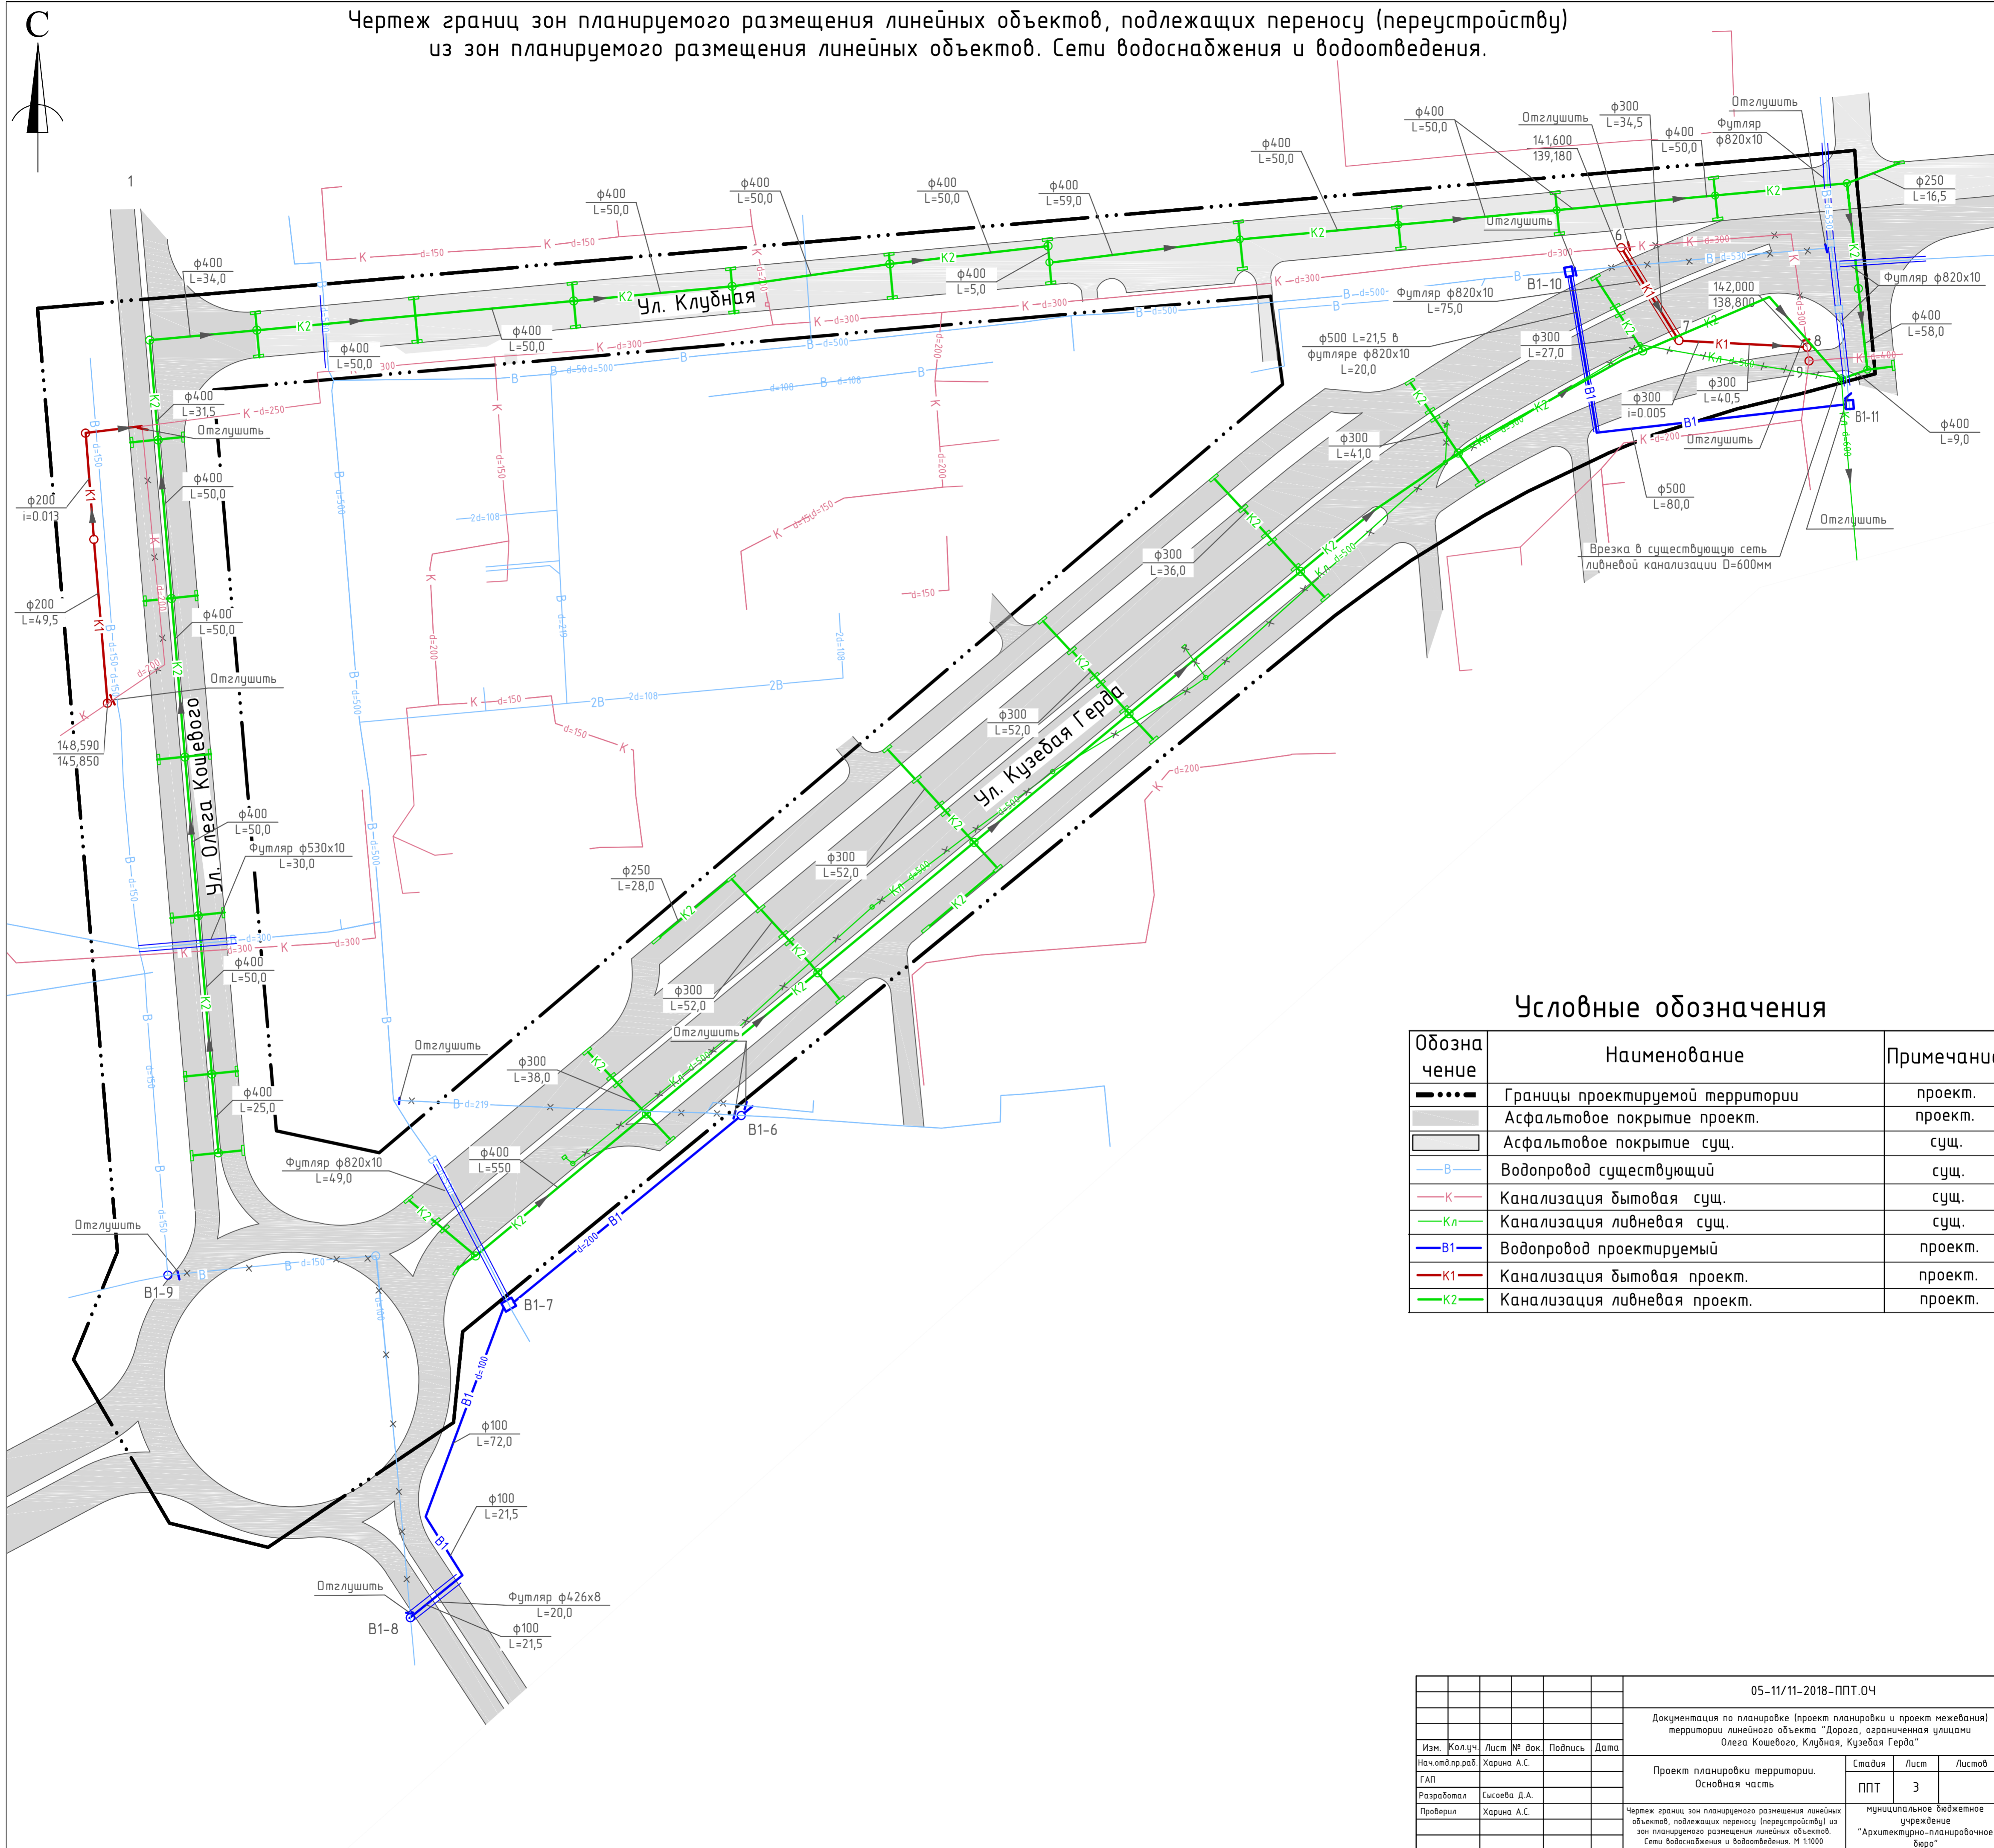

Условные обозначения

Обозначение	Наименование	Примечание
— — — — —	Границы проектируемой территории	проект.
▬	Асфальтовое покрытие проект.	проект.
▬	Асфальтовое покрытие сущ.	сущ.
—В—	Водопровод существующий	сущ.
—К—	Канализация бытовая сущ.	сущ.
—Кл—	Канализация ливневая сущ.	сущ.
—В1—	Водопровод проектируемый	проект.
—К1—	Канализация бытовая проект.	проект.
—К2—	Канализация ливневая проект.	проект.

05-11/11-2018-ППТ.04					
Документация по планировке (проект планировки и проект межевания) территории линейного объекта "Дорога, ограниченная улицами Олега Кошевого, Клубная, Кузубая Герда"					
Изм.	Кол.уч.	Лист	№ док.	Подпись	Дата
Нач. отд. прораб.	Харина А.С.				
ГАП					
Разработал	Сисоева Д.А.				
Проверил	Харина А.С.				
				Стадия	Лист
Проект планировки территории. Основная часть				ППТ	3
				Листов	
				Муниципальное бюджетное учреждение "Архитектурно-планировочное бюро"	
Чертеж границ зон планируемого размещения линейных объектов, подлежащих переносу (переустройству) из зон планируемого размещения линейных объектов. Сети водоснабжения и водоотведения. М 1:1000					