
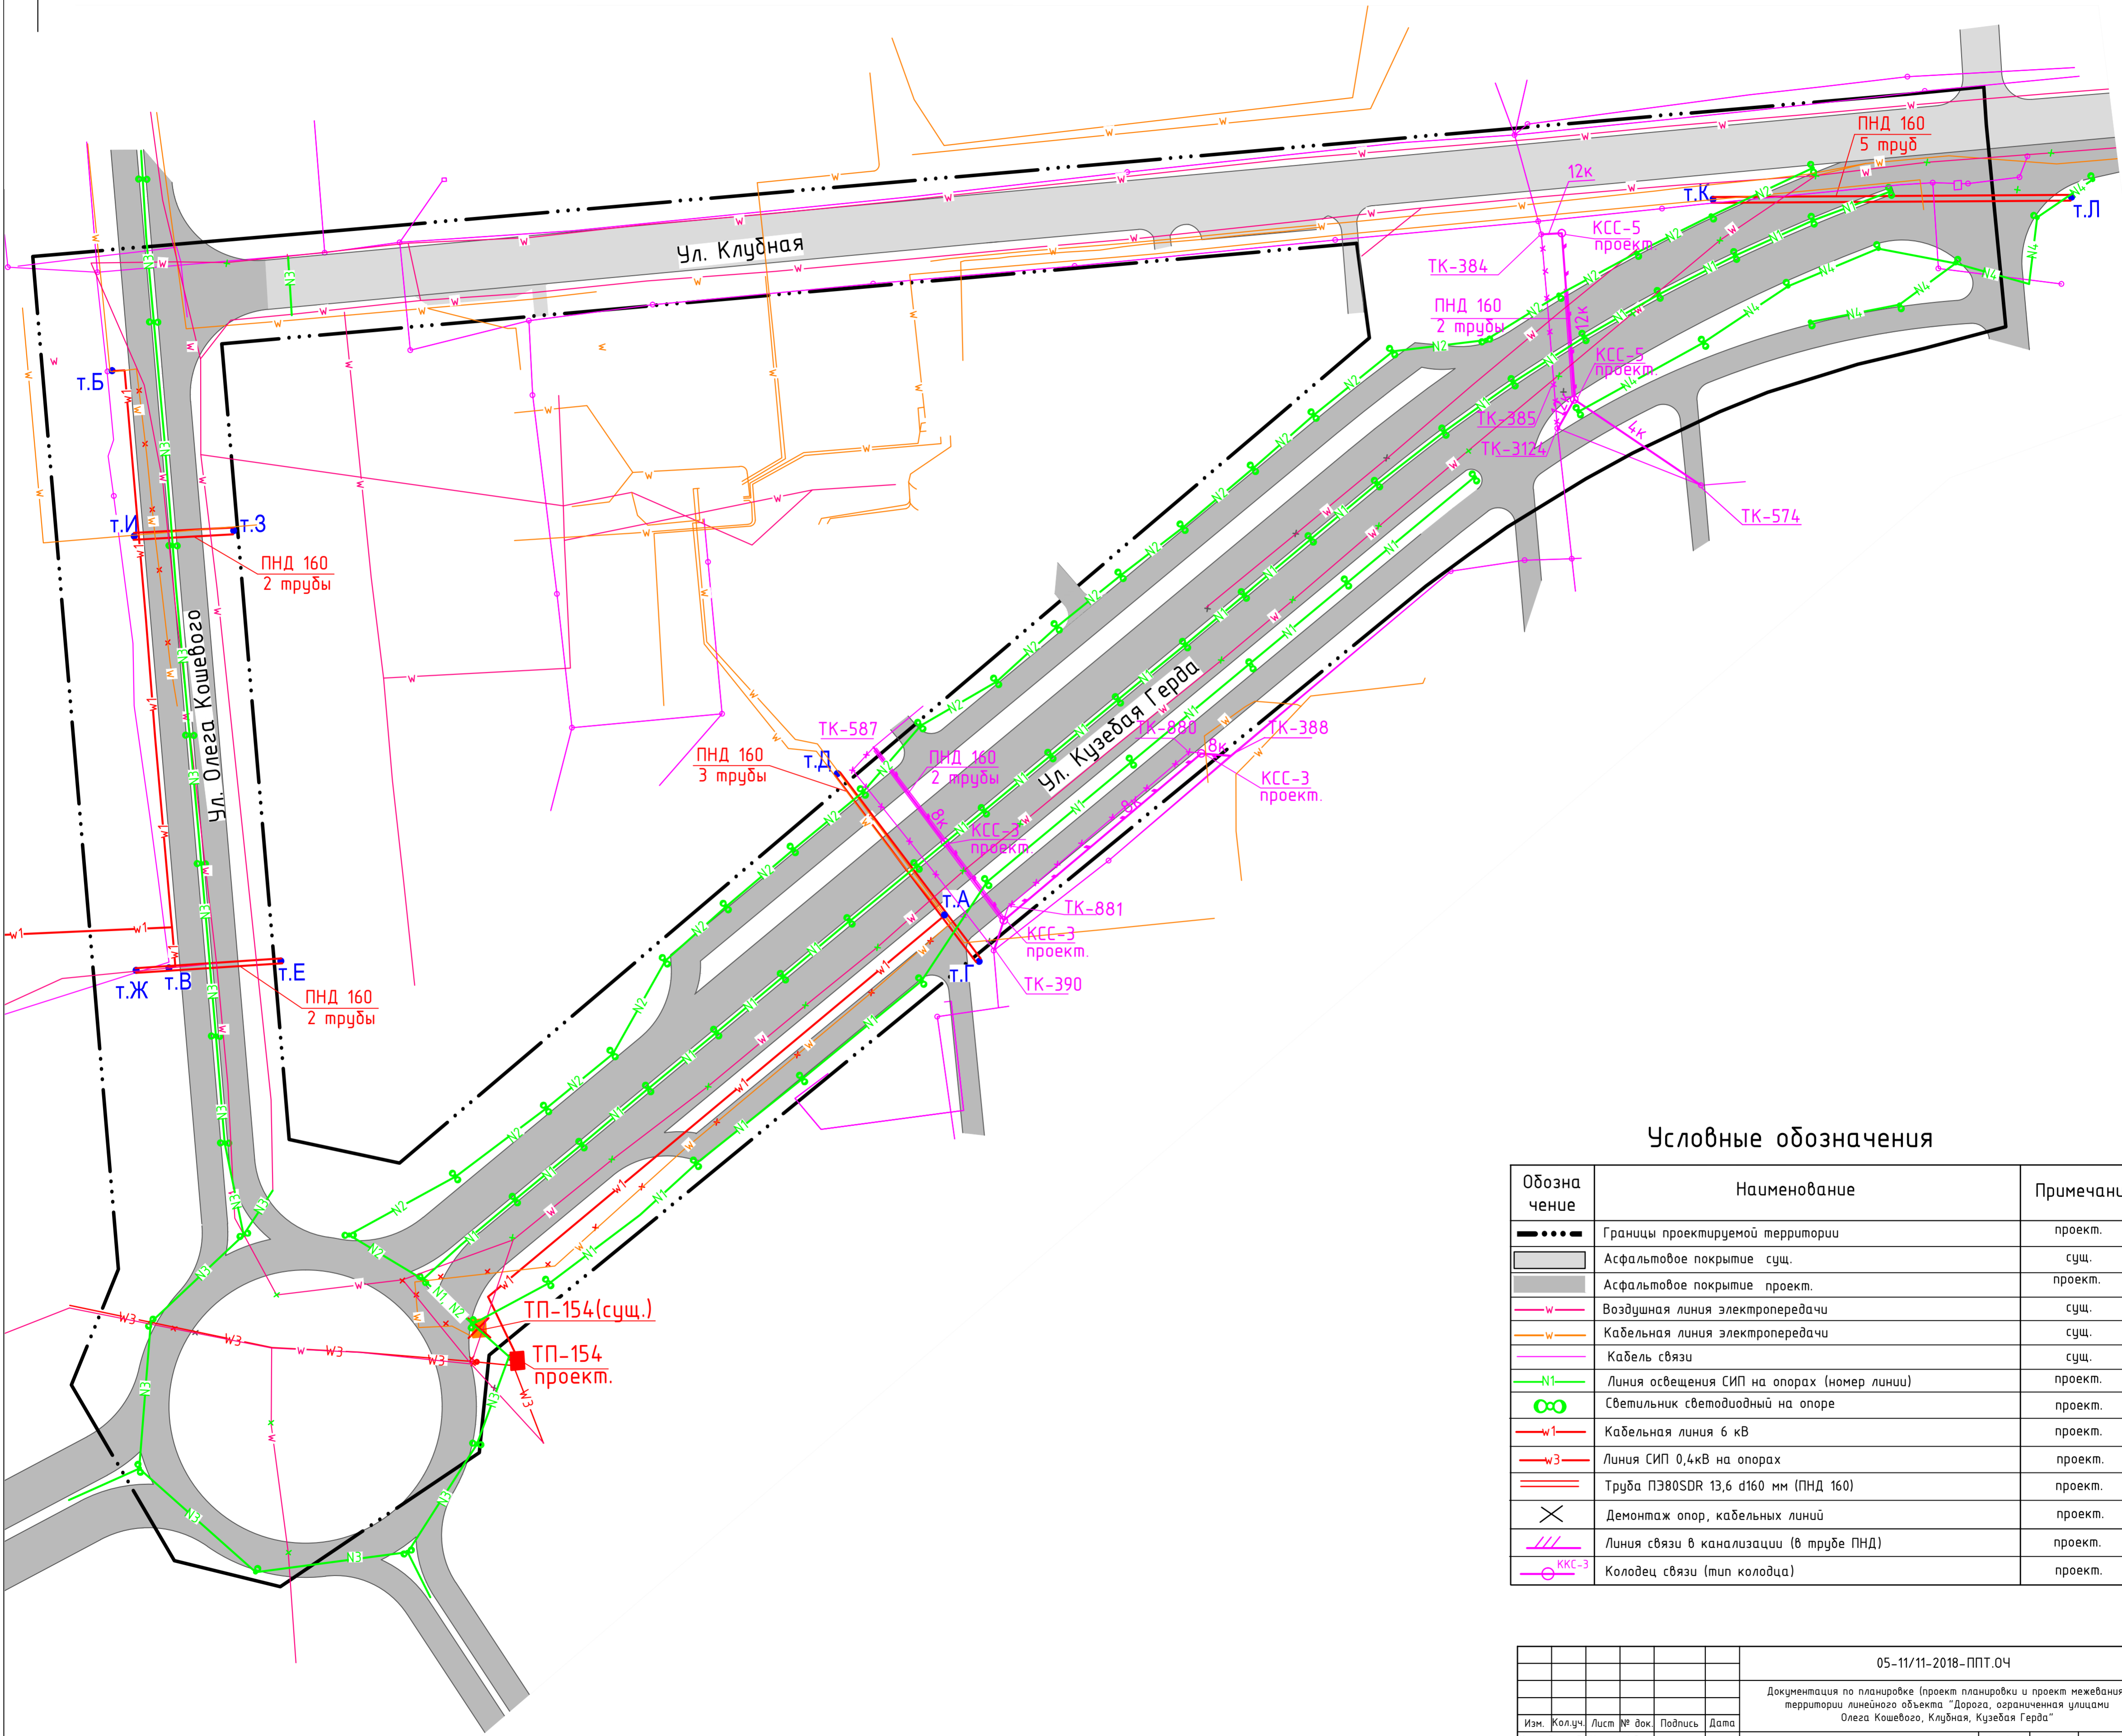


Чертеж границ зон планируемого размещения линейных объектов, подлежащих переносу (переустройству) из зон планируемого размещения линейных объектов. Сети электроснабжения, связи, наружного освещения.

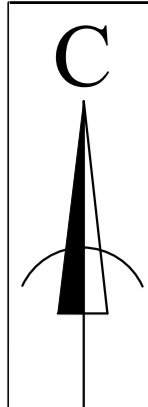

Условные обозначения

Обозначение	Наименование	Примечание
— · — · —	Границы проектируемой территории	проект.
▬	Асфальтовое покрытие сущ.	сущ.
▬	Асфальтовое покрытие проект.	проект.
— w —	Воздушная линия электропередачи	сущ.
— w —	Кабельная линия электропередачи	сущ.
— w —	Кабель связи	сущ.
— N1 —	Линия освещения СИП на опорах (номер линии)	проект.
⊗	Светильник светодиодный на опоре	проект.
— w1 —	Кабельная линия 6 кВ	проект.
— w3 —	Линия СИП 0,4кВ на опорах	проект.
— w —	Труба ПЭ80SDR 13,6 d160 мм (ПНД 160)	проект.
⊗	Демонтаж опор, кабельных линий	проект.
— w —	Линия связи в канализации (в трубе ПНД)	проект.
⊗	Колодец связи (тип колодца)	проект.

05-11/11-2018-ППТ.04					
Документация по планировке (проект планировки и проект межевания) территории линейного объекта "Дорога, ограниченная улицами Олега Кошевого, Клубная, Кузевая Герда"					
Изм.	Колуч.	Лист № док.	Подпись	Дата	
Нач.отд.пр.р.аб.	Харина А.С.				
ГАП					
Разработал	Сисоева Д.А.				Проект планировки территории. Основная часть
Проверил	Харина А.С.				Стандия
					Лист 5
					Листов
				Чертеж границ зон планируемого размещения линейных объектов, подлежащих переносу (переустройству) из зон планируемого размещения линейных объектов. Сети электроснабжения, связи, наружного освещения. М 1:1000	
				Муниципальное бюджетное учреждение "Архитектурно-планировочное бюро"	